


ЭКСПЛИКАЦИЯ ПОМЕЩЕНИЙ КВАРТИР.				ЭКСПЛИКАЦИЯ ПОМЕЩЕНИЙ ЛЕСТНИЧНО-ЛИФТОВОЙ УЗЛА.				
№ пом.	Наименование	Площадь м2	Пол	№ пом.	Наименование	Площадь м2	Пол	
3А - 3-комнатная квартира				96,10	1	Внеквартирный коридор	11,18	1
1	Кухня	11,49	-	2	Лифтовой холл	10,74	1	
2	Ванная комната	4,60	-	3	Коридор	5,53	1	
3	С/у	2,20	11	4	Тамбур	4,03	завод. гот.	
4	Холл	9,38	-	5	Лестница	11,45	1, 2	
5	Коридор	9,36	-	6	Эвакуационный балкон	11,09	15	
6	Коридор	2,20	-	7	Терраса	30,36	см.АР3	
7	Жилая комната	14,69	-	8	Лестница	18,20	1, 2	
8	Жилая комната	13,65	-	Всего на секцию:			102,58	
9	Жилая комната	25,43	-	ЭКСПЛИКАЦИЯ ПОМЕЩЕНИЙ КВАРТИР.				
10	Кладовая	3,10	-	1Д - 1-комнатная квартира				52,20

1	Кухня	10,19	16	
2	Ванная комната	2,62	16	
3	С/у	2,32	16	
4	Холл	11,64	-	
5	Жилая комната	20,96	-	
6	Кладовая	4,47	-	
2А - 2х-комнатная квартира				73,95
1	Кухня	13,65	-	
2	Ванная комната	4,60	-	
3	С/у	2,54	11	
4	Холл	10,84	-	
5	Коридор	2,20	-	
6	Жилая комната	14,69	-	
7	Жилая комната	25,43	-	
3Д - 3-комнатная квартира				99,88
1	Кухня	21,92	-	
2	Ванная комната	3,56	11	
3	С/у	1,51	11	
4	Холл	5,20	-	
5	Коридор	9,36	-	
6	Коридор	2,55	-	
7	Жилая комната	25,43	-	
8	Жилая комната	13,65	-	
9	Жилая комната	13,60	-	
10	Кладовая	3,10	-	

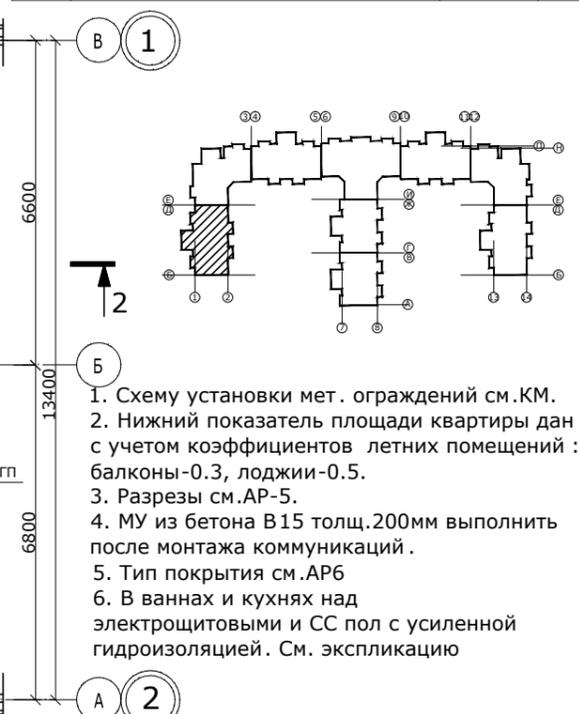

Тип квартир	Кол-во квартир данного типа	Жилая площадь квартир кв.м.	Площадь квартир кв.м.	Общая площадь квартир данного типа кв.м.	Общая площадь квартир на секцию кв.м.
1-комнатные	1д	1	20,96	52,20	52,20
2-комнатные	2а	1	40,12	73,95	73,95
3-комнатные	3а	1	53,77	96,10	96,10
	3д	1	52,68	99,88	99,88
Всего на секцию:					322,13

Марка	Обозначение	Наименование	Всего на этаж	Масса	Примечание
	ГОСТ 21520-89	легкие газобетонные блоки	4,9м <sup>3</sup>		
	ГОСТ 6266-97	ГКЛО (2 сл.)	8,5м <sup>2</sup>		
	ГОСТ 6266-97	ГКЛВ (2 сл.)	12,4м <sup>2</sup>		
	ТУ 5762-005-45757203-00	утеплитель мин-ватный лайт Баттс Роквул	2,7м <sup>3</sup>		стены тамбуров

Изм.				Кол.уч.	Лист	Идок.	Подп.	Дата
нач. бюро				Кнышенко				
ГАП				Яковлева				
Гл.спец.				Лукин				
Вед.арх.				Чухнова				

Шифр: 051-29А-08  
 Заказчик: ООО "ОКС СУ №155" АР 2.1

г.Москва, Нагатинно-Садовники, мкр.1, вл.29А, ЮАО

Архитектурные решения 2-12эт.	Стадия	Лист	Листов
Секция 1 (И-155Н - Р3223/12)	Р	2	9

План 2-го этажа. Проектное Бюро  
ООО ОКС СУ -155