
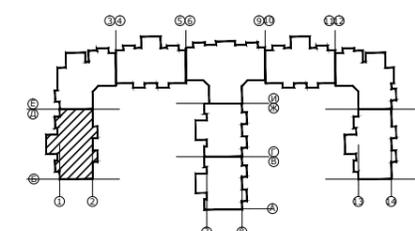


ЭКСПЛИКАЦИЯ ПОМЕЩЕНИЙ.
ЛЕСТНИЧНО-ЛИФТОВОЙ УЗЕЛ.

№ пом.	Наименование	Площадь м2	Пол
1	Внеквартирный коридор	11,18	1
2	Лифтовой холл	10,74	1
3	Коридор	5,53	1
4	Тамбур	4,03	завод. гот.
5	Лестница	11,45	1, 2
6	Эвакуационный балкон	10,88	9
Всего на секцию:		53,81	

ЭКСПЛИКАЦИЯ ПОМЕЩЕНИЙ КВАРТИР.

№ пом.	Наименование	Площадь м2	Пол
2Б - 2-комнатная квартира		71,91+1,79	
1	Кухня	13,65	-
2	Ванная комната	3,81	11
3	С/у	1,29	11
4	Холл	10,84	-
5	Коридор	2,20	-
6	Жилая комната	14,69	-
7	Жилая комната	25,43	-
8	Лоджия K=1/K=0,5	3,58/1,79	8
3Б - 3-комнатная квартира		94,04	
1	Кухня	11,49	-
2	Ванная комната	3,81	11
3	С/у	1,28	11
4	Холл	9,03	-
5	Коридор	9,36	-
6	Коридор	2,20	-
7	Жилая комната	14,69	-
8	Жилая комната	13,65	-
9	Жилая комната	25,43	-
10	Кладовая	3,10	-

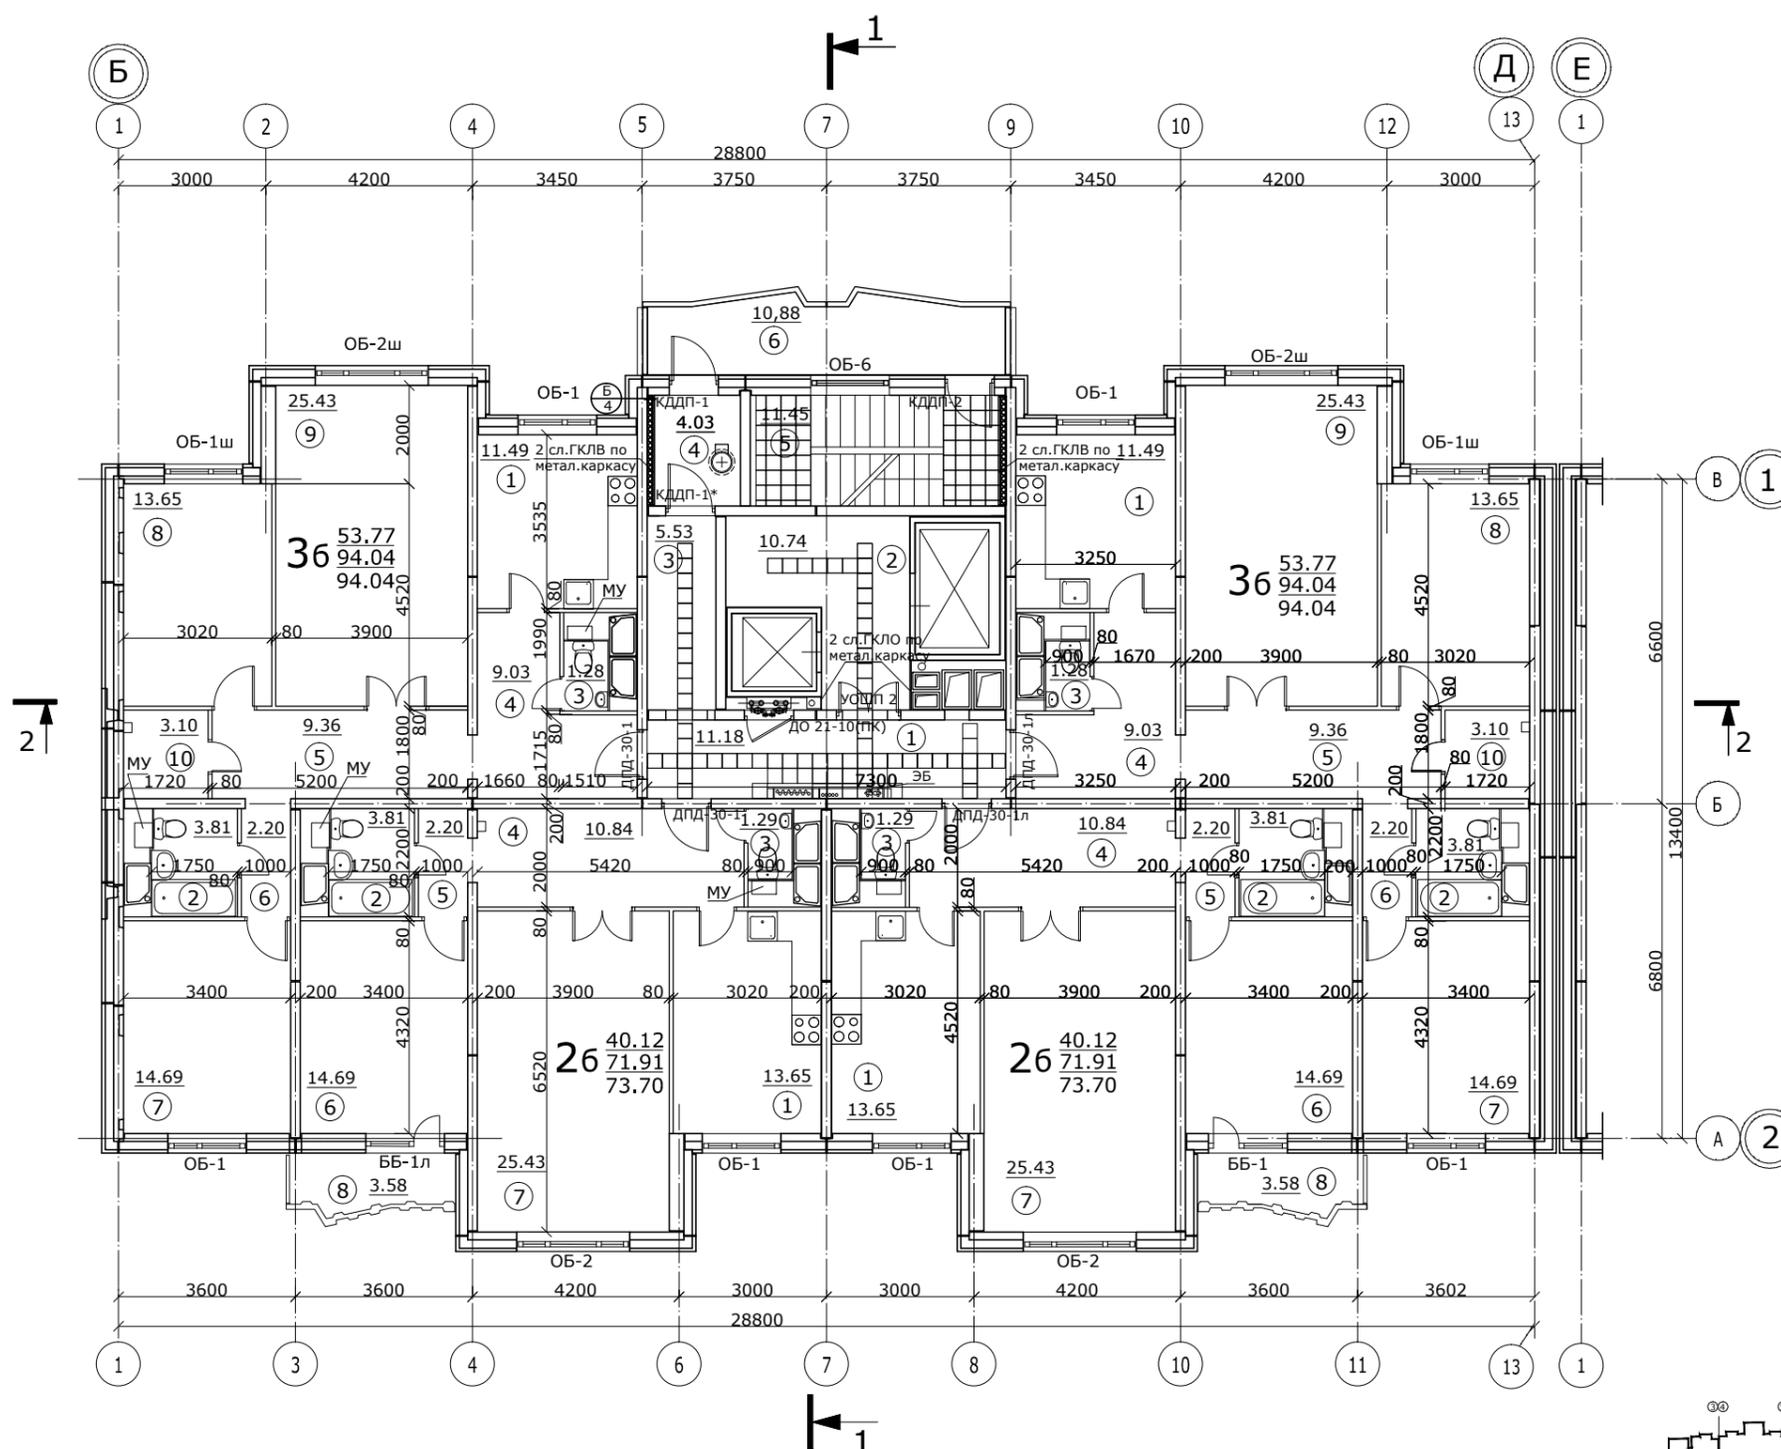

1. Схему установки мет. ограждений см.КМ.
2. Нижний показатель площади квартиры дан с учетом коэффициентов летних помещений : балконы-0.3, лоджии-0.5.
3. Разрезы см.АР-5.
4. МУ из бетона В15 толщ.200мм выполнить после монтажа коммуникаций.
5. Тип покрытия см.АР6

СПЕЦИФИКАЦИЯ ЭЛЕМЕНТОВ И МАТЕРИАЛОВ

Марка	Обозначение	Наименование	Всего на этаж	Масса	Примечание
	ГОСТ 6266-97	ГКЛО (2 сл.)	8,5м ²		
	ГОСТ 6266-97	ГКЛВ (2 сл.)	24,8м ²		
	ТУ 5762-005-45757203-00	утеплитель мин-ватный лайт Баттс Роквул	2,7м ³		стены тамбуров

ЭКСПЛИКАЦИЯ КВАРТИР НА ЭТАЖ

Тип квартир	Кол-во квартир данного типа	Жилая площадь квартир кв.м.	Площадь квартир кв.м.	Общая площадь квартир данного типа кв.м.	Общая площадь квартир на секцию кв.м.
2-комнатные	26	40,12	71,91	73,70	147,40
3-комнатные	36	53,77	94,04	94,04	188,08
Всего на секцию:					335,48

Изм.					Кол.уч.Лист					Идок.					Подп.					Дата					Шифр: 051-29А-08					АР2.1									
Заказчик: ООО "ОКС СУ №155"																																							
г.Москва, Нагатино-Садовники, мкр.1, вл.29А, ЮАО																																							
нач. бюро Кнышенко										Яковлева										Архитектурные решения 2-12эт.					Стадия					Лист					Листов				
ГИП Перевозчиков										Лукин										Секция 1					Р					3					9				
Гл.спец. Вед.арх.										Чухнова										(И-155Н - Р3223/12)					План 3-го этажа.					Проектное Бюро					ООО ОКС СУ -155				